

## Технический паспорт здания (строения)

10 по улице (пер.) \_\_\_\_\_ (лит А)  
(местоположение объекта учета)

с. Италмас

онный номер	15457					
реестре ого фонда						
вый номер						
	А	Б	В	Г	Д	Е



## II. Архитектурно-планировочные и эксплуатационные показатели

И, тип проекта \_\_\_\_\_

постройки 2006. переоборудовано \_\_\_\_\_ в \_\_\_\_\_ году  
надстроено \_\_\_\_\_

(Число) последнего капитального ремонта \_\_\_\_\_ Число этажей 5

е того имеется: подвал, цокольный этаж, мансарда, мезонин  
ненужное зачеркнуть

Объемный объем 22457 куб. м. Средняя внутренняя высота помещения 2.50 м

лестниц 6 шт.; их уборочная площадь 588.6 кв. м

Площадь общих коридоров и мест общего пользования 588.6 кв. м

Площадь здания (с лоджиями, балконами, шкафами, коридорами и лест. кл.) 5015.9 кв. м

в том числе: жилые помещения: общая площадь квартир 4427.3 кв. м,

площадь квартир 4427.3 кв. м, в том числе жилая площадь 2552.5 кв. м,

средняя площадь квартиры 49.2 кв. м

### Распределение площади квартир жилого здания по числу комнат

Квартиры	Количество квартир	Площадь		
		общая	квартир	жилая
		4	5	6
2	3			
Однокомнатные	<u>23</u>	<u>860.6</u>	<u>860.6</u>	<u>427.6</u>
Двухкомнатные	<u>51</u>	<u>2554.6</u>	<u>2554.6</u>	<u>1486.6</u>
Трехкомнатные	<u>16</u>	<u>1012.1</u>	<u>1012.1</u>	<u>638.3</u>
Четырехкомнатные				
Пятикомнатные				
Шестикомнатные				
В семь и более комнат				

### Распределение площади квартир жилого здания с учетом архитектурно-планировочных особенностей

Жилая площадь находится	Количество		Площадь	
	квартир	комнат	квартир	жилая
	3	4	5	6
2				
в квартирах	<u>90</u>	<u>174</u>	<u>4427.3</u>	<u>2552.5</u>
в помещениях коридорной системы				
в общежитиях				

из площади квартир расположено

в мансардных этажах				
в цокольных этажах				



кв. м

менения

вная

арен- дуем.

12

III. Благоустройство площади квартир здания и строения (кв. м.)

центр.	ОТОПЛЕНИЕ:										Ванны				Горячее водоснаб.		Газо-снабжение		Мусоропровод	Лифт	Напольные электроплиты	Напряже- ние электросети	
	центральное										от пром. кот.	с горячим водоснабж.	с газовыми колонками	с дровяными колонками	без колон. и гор. воды	от колонок	централ.	баллон.					центр.
	печное	печное, газовое	от АГВ	от ТЭЦ	от собств. котельных	от групп или кварт. котельных	на твер. топливе	на газе	на твер. топливе	на газе													
4	5	6	7	8	9	10	11	12	13	14	15	16	17	18	19	20	21	22	23	24	25	26	27
50139										50139	50139				50139		50139						50139

счисление площадей и объемов основных и отдельных частей строения и пристроек

Наименование	Формулы для подсчета площадей	Площадь (кв.м)	Высота (м)	Объем (куб. м.)
2	3	4	5	6
Дом :				
подвал		1203,5	2,40	2888
этаж .I'		1229,1	2,70	3319
этаж .II'		1203,5	2,70	3250
этаж .III'		1203,5	2,70	3250
этаж .IV'		1203,5	2,70	3250
этаж .V'		1203,5	2,70	3250
тех.этаж		1203,5	2,70	3250
ЛОДЖИИ		125,6		
ЛОДЖИИ		9,5		
БАЛКОНЫ		169,0		
крыльцо	2,48 * 2,90	7,2		
крыльцо	2,21 * 2,22	4,9		
крыльцо	4,38 * 2,95	12,9		
крыльцо	2,92 * 1,55	4,5		
крыльцо	2,70 * 2,85	7,7		
Итого:		8798,1		
Всего площадь				

22457



V. Описание конструктивных элементов и определение износа жилого дома

Группа капитальности I Сборник № 28  
 Вид внутренней отделки оклейка, окраска Таблица № 30

№ по порядку	Наименование конструктивных элементов	Описание конструктивных элементов (материал, конструкция, отделка и прочее)	Техническое состояние (осадки, трещины, гниль и т. п.)	Удельн. вес конструктив. элементов	Поправка к удельн. весу в процентах	Удельн. вес констр. элем. с поправкой	Износ в
1	2	3	4	5	6	7	8
1	Фундамент	ленточн. н/бетон, н/бетон. сваи		8	1	8	
2	а) Наружные и внутренние капитальные стены б) Перегородки	кирпичные		23	1	23	
3	Перекрытия чердачные междуэтажные подвальные	н/бет. плиты		15	1	15	
		н/бет. плиты					
		н/бет. плиты					
4	Крыша	мягкая рулонная кровля		2	1	2	
5	Полы	дощатые, линолеум, плитка, ламинат		8	1	8	
6	Проемы	оконные	остеклен. в 2* ств. переплете	11	1	11	
		дверные	однопольные двупольные				
7	Отделочн. работы	наружная отделка архитектур. оформл.		6	1	6	
		а					
		б					
		в	окраска, оклейка, плитка				
8	Санитарно и электрические работы	Внутренняя отделка		14	1	14	
		а					
		б					
		Ванны	с газ. колонк. с дров. колонк. с горяч. водой				
		Центральное отопление	+				
		Печное отопление					
		Водопровод	+				
		Электроосвещение	+				
		Радио					
		Телефон					
		Телевидение					
9	Разные работы	Горячее водоснабжение	+	13	1	13	
		Вентиляция	+				
		Газоснабжение	+				
		Мусоропровод					
		Лифты					
		Канализация	+				
Итого				100		100	











**XII. Стоимость здания**

балансовая стоимость \_\_\_\_\_ руб.  
 чная балансовая стоимость с учетом износа \_\_\_\_\_ руб.  
 ительная инвентаризационная стоимость в ценах 2004 г. 20211300 руб.

**Перечень документов, прилагаемых к техническому паспорту:**

Примечание	Наименование документа	Масштаб	Количество листов	Примечание
	2	3	4	5
	Поэтажный план	1:200	7	
	Экспликация		28	
	к поэтажному плану			

Паспорт выдан « 29 » \_\_\_\_\_ г.

инитель \_\_\_\_\_  
 овщик \_\_\_\_\_  
 одитель \_\_\_\_\_



Крушина Е.А.



Этаж	Номер помещений на плане	Номер комнаты на плане	Назначение комнаты (жилая, кухня и т.д.)	Площадь всех частей здания (комнат и помещений и вспомогательного использования вания), кв.м	В том числе (кв.м)		Цель помещений	Высота	Примечание			
					Общая площадь жилого помещения	жилая						
1	2	3	4	5	6	7	8	9	10	11	12	13
A	1	1	коридор	4,7	4,7	4,7	4,7	4,7				
		2	кухня	9,5	9,5	9,5	9,5	9,5				
		3	туалет	1,0	1,0	1,0	1,0	1,0				
		4	ванная	2,6	2,6	2,6	2,6	2,6				
		5	встроен. шкаф	1,1	1,1	1,1	1,1	1,1				
		6	жилая	14,0	14,0	14,0	14,0					
		7	жилая	16,2	16,2	16,2	16,2					
			Итого:	49,1	49,1	49,1	30,2	18,9				
		1	коридор	5,2	5,2	5,2		5,2				
		2	кухня	9,1	9,1	9,1		9,1				
		3	сан.узел	3,5	3,5	3,5		3,5				
		4	жилая	18,2	18,2	18,2	18,2					
			Итого:	36,0	36,0	36,0	18,2	17,8				
		1	коридор	8,8	8,8	8,8		8,8				
		2	кухня	7,8	7,8	7,8		7,8		2,5		
		3	туалет	0,9	0,9	0,9		0,9				
		4	ванная	2,6	2,6	2,6		2,6				
		5	жилая	12,9	12,9	12,9	12,9					

Литера по плану



		49,3	49,3	29,4	20,1	2,58
	<b>Итого:</b>					
16	1	коридор	9,7	9,7	9,7	
	2	кухня	7,9	7,9	7,9	
	3	туалет	1,1	1,1	1,1	
	4	ванная	2,6	2,6	2,6	
	5	жилая	12,8	12,8		
	6	жилая	16,3	16,3		
		<b>Итого:</b>	50,4	29,1	21,3	
17	1	коридор	5,6	5,6	5,6	
	2	кухня	9,0	9,0	9,0	
	3	сан.узел	3,4	3,4	3,4	
	4	жилая	17,9	17,9	18,0	
		<b>Итого:</b>	35,9	17,9	18,0	
18	1	коридор	7,5	7,5	7,5	
	2	кухня	9,5	9,5	9,5	
	3	туалет	1,0	1,0	1,0	
	4	ванная	2,4	2,4	2,4	
	5	встроен.шкаф	3,8	3,8	3,8	
	6	жилая	16,4	16,4	16,4	
		<b>Итого:</b>	40,6	16,4	24,2	
31	1	коридор	5,0	5,0	5,0	
	2	кухня	9,7	9,7	9,7	
	3	туалет	0,9	0,9	0,9	
	4	ванная	2,7	2,7	2,7	
	5	встроен.шкаф	3,9	3,9	3,9	
	6	жилая	20,0	20,0	20,0	
		<b>Итого:</b>	42,2	20,0	22,2	
32	1	коридор	8,1	8,1	8,1	
	2	кухня	7,9	7,9	7,9	
	3	туалет	0,9	0,9	0,9	
	4	ванная	2,5	2,5	2,5	
	5	жилая	11,3	11,3	11,3	
	6	жилая	16,4	16,4	16,4	
		<b>Итого:</b>	47,1	27,7	19,4	
33	1	коридор	8,0	8,0	8,0	
	2	кухня	8,0	8,0	8,0	2,50



	4	ванная	2,7	2,7	2,7	2,7	2,7
	5	жилая	11,3	11,3	11,3	11,3	
	6	жилая	16,4	16,4	16,4	16,4	
		Итого:	47,3	47,3	27,7	19,6	
46	1	коридор	5,1	5,1		5,1	2,48
	2	кухня	9,8	9,8		9,8	
	3	туалет	0,9	0,9		0,9	
	4	ванная	2,7	2,7		2,7	
	5	встроен.шкаф	1,6	1,6		1,6	
	6	жилая	13,7	13,7	13,7		
	7	жилая	15,8	15,8	15,8		
		Итого:	49,6	49,6	29,5	20,1	
47	1	коридор	5,4	5,4		5,4	
	2	кухня	8,9	8,9		8,9	
	3	сан.узел	3,4	3,4		3,4	
	4	жилая	18,7	18,7	18,7		
		Итого:	36,4	36,4	18,7	17,7	
48	1	коридор	9,0	9,0		9,0	
	2	кухня	8,2	8,2		8,2	
	3	туалет	0,9	0,9		0,9	
	4	сан.узел	2,7	2,7		2,7	
	5	жилая	13,1	13,1	13,1		
	6	жилая	16,7	16,7	16,7		
		Итого:	50,6	50,6	29,8	20,8	
61	1	коридор	9,2	9,2		9,2	2,5
	2	кухня	8,2	8,2		8,2	
	3	туалет	0,9	0,9		0,9	
	4	ванная	2,6	2,6		2,6	
	5	жилая	12,9	12,9	12,9		
	6	жилая	16,6	16,6	16,6		
		Итого:	50,4	50,4	29,5	20,9	
62	1	коридор	5,5	5,5		5,5	
	2	кухня	8,9	8,9		8,9	
	3	сан.узел	3,3	3,3		3,3	







1	2	3	4	5	6	7	8	9	10	11	12	13
A	П	4	1	коридор	8,5	8,5				2,56		
			2	кухня	9,7	9,7						
			3	туалет	1,0	1,0						
			4	ванная	2,6	2,6						
			5	вст. шкаф	1,1	1,1						
			6	жилая	10,7	10,7	10,7					
			7	жилая	16,1	16,1	16,1					
			8	жилая	12,7	12,7	12,7					
				Итого:	62,4	62,4	39,5	22,9				
		5	1	коридор	5,7	5,7		5,7				
			2	кухня	9,4	9,4		9,4				
			3	сан. узел	3,4	3,4		3,4				
			4	жилая	18,4	18,4	18,4					
				Итого:	36,9	36,9	18,4	18,5				
		6	1	коридор	8,9	8,9		8,9				
			2	кухня	8,4	8,4		8,4				
			3	туалет	1,0	1,0		1,0				
			4	ванная	2,6	2,6		2,6				
			5	жилая	13,6	13,6	13,6					
			6	жилая	16,4	16,4	16,4					
				Итого:	50,9	50,9	30,0	20,9				
		19	1	коридор	9,7	9,7		9,7		2,55		
			2	кухня	8,3	8,3		8,3				
			3	туалет	1,0	1,0		1,0				
			4	ванная	2,6	2,6		2,6				
			5	жилая	13,3	13,3	13,3					
			6	жилая	16,6	16,6	16,6					
				Итого:	51,5	51,5	29,9	21,6				
		20	1	коридор	5,5	5,5		5,5		2,55		
			2	кухня	9,0	9,0		9,0				



А	II	20	3	сан.узел	3,4	3,4	3,4	3,4	3,4	2,55
			4	жилая	18,5	18,5	18,5			
				Итого:	36,4	36,4	18,5	17,9		
		21	1	коридор	8,2	8,2		8,2		
			2	кухня	9,7	9,7		9,7		
			3	туалет	1,0	1,0		1,0		
			4	ванная	2,6	2,6		2,6		
			5	вст.шкаф	1,5	1,5		1,5		
			6	жилая	16,2	16,2	16,2			
			7	жилая	13,6	13,6	13,6			
			8	жилая	10,6	10,6	10,6			
				Итого:	63,4	63,4	40,4	23		
		34	1	коридор	8,9	8,9		8,9		2,54
			2	кухня	9,2	9,2		9,2		
			3	туалет	1,0	1,0		1,0		
			4	ванная	2,6	2,6		2,6		
			5	встр.шкаф	2,2	2,2		2,2		
			6	жилая	16,8	16,8	16,8			
			7	жилая	13,3	13,3	13,3			
				Итого:	54,0	54,0	30,1	23,9		
		35	1	коридор	8,2	8,2		8,2		2,54
			2	кухня	8,0	8,0		8,0		
			3	туалет	1,0	1,0		1,0		
			4	ванная	2,6	2,6		2,6		
			5	жилая	11,3	11,3	11,3			
			6	жилая	16,8	16,8	16,8			
				Итого:	47,9	47,9	28,1	19,8		
		36	1	коридор	8,2	8,2		8,2		2,54
			2	кухня	8,2	8,2		8,2		
			3	туалет	1,0	1,0		1,0		
			4	ванная	2,6	2,6		2,6		



А	II	36	5	жилая	11,4	11,4	11,4	11,4	11,4	2,54
			6	жилая	17,0	17,0	17,0			
				Итого:	48,4	48,4	28,4	20,0		
		49	1	коридор	8,4	8,4		8,4		2,55
			2	кухня	9,9	9,9		9,9		
			3	туалет	1,00	1,00		1,00		
			4	ванная	2,6	2,6		2,6		
			5	встр.шкаф	1,6	1,6		1,6		
			6	жилая	11,1	11,1	11,1			
			7	жилая	16,3	16,3	16,3			
			8	жилая	12,7	12,7	12,7			
				Итого:	63,6	63,6	40,1	23,5		
		50	1	коридор	5,3	5,3		5,3		
			2	кухня	9,3	9,3		9,3		
			3	сан.узел	3,4	3,4		3,4		
			4	жилая	19,0	19,0	19,0			
				Итого:	37,0	37,0	19,0	18,0		
		51	1	коридор	9,3	9,3		9,3		2,55
			2	кухня	7,9	7,9		7,9		
			3	туалет	1,0	1,0		1,0		
			4	сан.узел	2,6	2,6		2,6		
			5	жилая	13,6	13,6	13,6			
			6	жилая	16,1	16,1	16,1			
				Итого:	50,5	50,5	29,7	20,8		
		64	1	коридор	9,1	9,1		9,1		2,61
			2	кухня	7,9	7,9		7,9		
			3	туалет	1,1	1,1		1,1		
			4	ванная	2,6	2,6		2,6		
			5	жилая	14	14	14			



А	II	64	6	жилая	16,6	16,6	16,6	16,6	16,6	20,7	2,61
				Итого:	51,3	51,3	30,6				
		65	1	коридор	6,6	6,6			6,6		
			2	кухня	9,0	9,0			9,0		
			3	сан.узел	3,4	3,4			3,4		
			4	жилая	18,8	18,8	18,8				
				Итого:	37,8	37,8	18,8		19,0		2,61
		66	1	коридор	8,4	8,4			8,4		
			2	кухня	9,9	9,9			9,9		
			3	туалет	1,0	1,0			1,0		
			4	ванная	2,6	2,6			2,6		
			5	вст.шкаф	1,7	1,7			1,7		
			6	жилая	16,8	16,8	16,8				
			7	жилая	10,8	10,8	10,8				
			8	жилая	12,2	12,2	12,2				
				Итого:	63,4	63,4	39,8		23,6		
		79	1	коридор	8,3	8,3			8,3		2,57
			2	кухня	10,2	10,2			10,2		
			3	туалет	1,0	1,0			1,0		
			4	ванная	2,6	2,6			2,6		
			5	вст.шкаф	1,6	1,6			1,6		
			6	жилая	16,1	16,1	16,1				
			7	жилая	13,3	13,3	13,3				
				Итого:	53,1	53,1	29,4		23,7		
		80	1	коридор	8,0	8,0			8,0		2,57
			2	кухня	8,5	8,5			8,5		
			3	туалет	1,0	1,0			1,0		
			4	ванная	2,6	2,6			2,6		
			5	жилая	11,4	11,4	11,4				
			6	жилая	16,9	16,9	16,9				



А	П	80	Итого:	48,4	48,4	28,3	20,1
		81	коридор	8,4	8,4		8,4
			кухня	8,3	8,3		8,3
			туалет	1,0	1,0		1,0
			ванная	2,6	2,6		2,6
			жилая	11,7	11,7		
			жилая	16,7	16,7		
			Итого:	48,7	48,7	28,4	20,3
		Итого	по	905,6	905,6	527,4	378,2
			II этажу				



1	2	3	4	5	6	7	8	9	10	11	12	13
A	III	7	1	коридор	9,8	9,8		9,8		2,55		
			2	кухня	8,8	8,8		8,8				
			3	туалет	1,0	1,0		1,0				
			4	ванная	2,6	2,6		2,6				
			5	вст.шкаф	1,1	1,1		1,1				
			6	жилая	10,7	10,7	10,7					
			7	жилая	16,3	16,3	16,3					
			8	жилая	12,5	12,5	12,5					
				Итого:	62,8	62,8	39,5	23,3				
		8	1	коридор	5,6	5,6		5,6				
			2	кухня	9,4	9,4		9,4				
			3	сан.узел	3,4	3,4		3,4				
			4	жилая	18,5	18,5	18,5					
				Итого:	36,9	36,9	18,5	18,4				
		9	1	коридор	8,6	8,6		8,6				
			2	кухня	8,5	8,5		8,5				
			3	туалет	1,0	1,0		1,0				
			4	ванная	2,6	2,6		2,6				
			5	жилая	13,3	13,3	13,3					
			6	жилая	16,4	16,4	16,4					
				Итого:	50,4	50,4	29,7	20,7				
		22	1	коридор	9,5	9,5		9,5		2,56		
			2	кухня	8,2	8,2		8,2				
			3	туалет	1,0	1,0		1,0				
			4	ванная	2,6	2,6		2,6				
			5	жилая	13,2	13,2	13,2					
			6	жилая	16,8	16,8	16,8					
				Итого:	51,3	51,3	30,0	21,3				
		23	1	коридор	5,4	5,4		5,4		2,56		



А	III	23	2	кухня сан.узел	8,9	8,9	8,9	8,9	8,9	2,56
			3	жилая	18,8	18,8	18,8	18,8	17,7	
			4	Итого:	36,5	36,5	36,5	18,8		
		24	1	коридор	8,3	8,3	8,3		8,3	
			2	кухня	9,7	9,7	9,7		9,7	
			3	туалет	1,0	1,0	1,0		1,0	
			4	ванная	2,6	2,6	2,6		2,6	
			5	вст.шкаф	1,6	1,6	1,6		1,6	
			6	жилая	16,3	16,3	16,3	16,3		
			7	жилая	13,2	13,2	13,2	13,2		
			8	жилая	10,7	10,7	10,7	10,7		
				Итого:	63,4	63,4	63,4	40,2	23,2	
		37	1	коридор	8,9	8,9	8,9		8,9	2,54
			2	кухня	9,4	9,4	9,4		9,4	
			3	туалет	1,0	1,0	1,0		1,0	
			4	ванная	2,6	2,6	2,6		2,6	
			5	встр.шкаф	2,2	2,2	2,2		2,2	
			6	жилая	16,6	16,6	16,6	16,6		
			7	жилая	13,1	13,1	13,1	13,1		
				Итого:	53,8	53,8	53,8	29,7	24,1	
		38	1	коридор	8,1	8,1	8,1		8,1	
			2	кухня	8,2	8,2	8,2		8,2	
			3	туалет	1,0	1,0	1,0		1,0	
			4	ванная	2,6	2,6	2,6		2,6	
			5	жилая	11,5	11,5	11,5	11,5		
			6	жилая	16,6	16,6	16,6	16,6		
				Итого:	48,0	48,0	48,0	28,1	19,9	
		39	1	коридор	8,2	8,2	8,2		8,2	2,54
			2	кухня	8,2	8,2	8,2		8,2	
			3	туалет	1,0	1,0	1,0		1,0	



A	III	39	4	ванная	2,6	2,6	2,6	2,6	2,6	2,6	2,54
			5	жилая	11,3	11,3	11,3	11,3			
			6	жилая	16,8	16,8	16,8	16,8			
				Итого:	48,1	48,1	48,1	28,1	20,0		
		52	1	коридор	8,3	8,3			8,3	2,58	
			2	кухня	10,0	10,0			10,0		
			3	туалет	1,0	1,0			1,0		
			4	ванная	2,6	2,6			2,6		
			5	встр.шкаф	1,5	1,5			1,5		
			6	жилая	11,1	11,1		11,1			
			7	жилая	16,4	16,4		16,4			
			8	жилая	12,6	12,6		12,6			
				Итого:	63,5	63,5		40,1	23,4		
		53	1	коридор	5,5	5,5			5,5		
			2	кухня	9,4	9,4			9,4		
			3	сан.узел	3,4	3,4			3,4		
			4	жилая	18,9	18,9		18,9			
				Итого:	37,2	37,2		18,9	18,3		
		54	1	коридор	9,3	9,3			9,3	2,58	
			2	кухня	8,1	8,1			8,1		
			3	туалет	1,0	1,0			1,0		
			4	сан.узел	2,6	2,6			2,6		
			5	жилая	13,6	13,6		13,6			
			6	жилая	16,5	16,5		16,5			
				Итого:	51,1	51,1		30,1	21		
		67	1	коридор	9,3	9,3			9,3	2,55	
			2	кухня	7,9	7,9			7,9		
			3	туалет	1,1	1,1			1,1		
			4	ванная	2,6	2,6			2,6		
			5	жилая	13,6	13,6		13,6			



A	III	67	6	жилая	16,1	16,1	16,1	20,9	16,1	2,55
				Итого:	50,6	50,6	29,7			
		68	1	коридор	6,6	6,6		6,6		
			2	кухня	9,0	9,0		9,0		
			3	сан.узел	3,4	3,4		3,4		
			4	жилая	18,6	18,6	18,6			
				Итого:	37,6	37,6	18,6	19,0		
		69	1	коридор	8,8	8,8		8,8		2,55
			2	кухня	10,1	10,1		10,1		
			3	туалет	1,0	1,0		1,0		
			4	ванная	2,6	2,6		2,6		
			5	вст.шкаф	1,4	1,4		1,4		
			6	жилая	16,4	16,4	16,4			
			7	жилая	10,2	10,2	10,2			
			8	жилая	13,1	13,1	13,1			
				Итого:	63,6	63,6	39,7	23,9		
		82	1	коридор	8,7	8,7		8,7		2,55
			2	кухня	10,5	10,5		10,5		
			3	туалет	1,0	1,0		1,0		
			4	ванная	2,6	2,6		2,6		
			5	вст.шкаф	1,6	1,6		1,6		
			6	жилая	15,7	15,7	15,7			
			7	жилая	13,2	13,2	13,2			
				Итого:	53,3	53,3	28,9	24,4		
		83	1	коридор	8,1	8,1		8,1		
			2	кухня	8,2	8,2		8,2		
			3	туалет	1,0	1,0		1,0		
			4	ванная	2,6	2,6		2,6		
			5	жилая	11,5	11,5	11,5			



А	III	83	6	жилая	16,9	16,9	16,9	16,9	2,55
				Итого:	48,3	48,3	28,4	19,9	
		84	1	коридор	8,4	8,4		8,4	
			2	кухня	8,3	8,3		8,3	
			3	туалет	1,0	1,0		1,0	
			4	ванная	2,6	2,6		2,6	
			5	жилая	11,6	11,6	11,6		
			6	жилая	16,7	16,7	16,7		
				Итого:	48,6	48,6	28,3	20,3	
			Итого	по III	905,0	905,0	525,3	379,7	







A	IV	26	1	коридор	5,6	5,6	5,6	5,6	5,6
			2	кухня	9,0	9,0		9,0	
			3	сан.узел	3,4	3,4		3,4	
			4	жилая	18,7	18,7	18,7		
				<b>Итого:</b>	<b>36,7</b>	<b>36,7</b>	<b>18,7</b>	<b>18,0</b>	
		27	1	коридор	8,4	8,4		8,4	
			2	кухня	10,1	10,1		10,1	
			3	туалет	1,0	1,0		1,0	
			4	ванная	2,6	2,6		2,6	
			5	вст.шкаф	1,4	1,4		1,4	
			6	жилая	16,1	16,1	16,1		
			7	жилая	12,9	12,9	12,9		
			8	жилая	11,1	11,1	11,1		
				<b>Итого:</b>	<b>63,6</b>	<b>63,6</b>	<b>40,1</b>	<b>23,5</b>	
		40	1	коридор	9,0	9,0		9,0	2,59
			2	кухня	9,3	9,3		9,3	
			3	туалет	1,0	1,0		1,0	
			4	ванная	2,6	2,6		2,6	
			5	встр.шкаф	2,2	2,2		2,2	
			6	жилая	16,5	16,5	16,5		
			7	жилая	13,4	13,4	13,4		
				<b>Итого:</b>	<b>54,0</b>	<b>54,0</b>	<b>29,9</b>	<b>24,1</b>	
		41	1	коридор	8,1	8,1		8,1	
			2	кухня	8,2	8,2		8,2	
			3	туалет	1,0	1,0		1,0	
			4	ванная	2,6	2,6		2,6	
			5	жилая	11,4	11,4	11,4		
			6	жилая	16,6	16,6	16,6		
				<b>Итого:</b>	<b>47,9</b>	<b>47,9</b>	<b>28,0</b>	<b>19,9</b>	
		42	1	коридор	8,2	8,2		8,2	2,59
			2	кухня	8,3	8,3		8,3	



А	IV	42	3	туалет	1,0	1,0	1,0	1,0	1,0	2,59
			4	ванная	2,6	2,6			2,6	
			5	жилая	11,3	11,3	11,3			
			6	жилая	17,1	17,1	17,1			
				Итого:	48,5	48,5	28,4	20,1		
		55	1	коридор	8,4	8,4		8,4	2,53	
			2	кухня	9,8	9,8		9,8		
			3	туалет	1,0	1,0		1,0		
			4	ванная	2,6	2,6		2,6		
			5	встр.шкаф	1,5	1,5		1,5		
			6	жилая	11,1	11,1	11,1			
			7	жилая	16,4	16,4	16,4			
			8	жилая	12,9	12,9	12,9			
				Итого:	63,7	63,7	40,4	23,3		
		56	1	коридор	5,5	5,5		5,5		
			2	кухня	9,4	9,4		9,4		
			3	сан.узел	3,4	3,4		3,4		
			4	жилая	18,8	18,8	18,8			
				Итого:	37,1	37,1	18,8	18,3		
		57	1	коридор	9,3	9,3		9,3	2,53	
			2	кухня	8,0	8,0		8,0		
			3	туалет	1,0	1,0		1,0		
			4	сан.узел	2,6	2,6		2,6		
			5	жилая	13,6	13,6	13,6			
			6	жилая	16,5	16,5	16,5			
				Итого:	51,0	51,0	30,1	20,9		
		70	1	коридор	9,0	9,0		9,0	2,57	
			2	кухня	8,0	8,0		8,0		
			3	туалет	1,1	1,1		1,1		
			4	ванная	2,6	2,6		2,6		



A	IV	70	5	жилая жилая	13,7	13,7	13,7	13,7	13,7	20,7	2,57
			6	Итого:	50,5	50,5	50,5	29,8	16,1		
		71	1	коридор	6,3	6,3				6,3	
			2	кухня	9,1	9,1				9,1	
			3	сан.узел	3,4	3,4				3,4	
			4	жилая	18,7	18,7		18,7			
				Итого:	37,5	37,5		18,7		18,8	
		72	1	коридор	8,9	8,9				8,9	
			2	кухня	9,9	9,9				9,9	
			3	туалет	1,0	1,0				1,0	
			4	ванная	2,6	2,6				2,6	
			5	вет.шкаф	1,3	1,3				1,3	
			6	жилая	16,2	16,2		16,2			
			7	жилая	10,4	10,4		10,4			
			8	жилая	13,1	13,1		13,1			
				Итого:	63,4	63,4		39,7		23,7	
		85	1	коридор	8,6	8,6				8,6	2,55
			2	кухня	10,4	10,4				10,4	
			3	туалет	1,0	1,0				1,0	
			4	ванная	2,6	2,6				2,6	
			5	вет.шкаф	1,6	1,6				1,6	
			6	жилая	16,0	16,0		16,0			
			7	жилая	13,4	13,4		13,4			
				Итого:	53,6	53,6		29,4		24,2	
		86	1	коридор	7,8	7,8				7,8	2,55
			2	кухня	8,8	8,8				8,8	
			3	туалет	1,0	1,0				1,0	
			4	ванная	2,6	2,6				2,6	
			5	жилая	10,9	10,9		10,9			



А	IV	86	6	жилая	17,3	17,3	17,3	17,3	17,3	2,55
				Итого:	48,4	48,4	28,2	20,2		
		87	1	коридор	8,2	8,2		8,2		
			2	кухня	8,4	8,4		8,4		
			3	туалет	1,0	1,0		1,0		
			4	ванная	2,6	2,6		2,6		
			5	жилая	11,1	11,1	11,1			
			6	жилая	17,3	17,3	17,3			
				Итого:	48,6	48,6	28,4	20,2		
		Итого	по IV	этажу	906,2	906,2	526,5	379,7		



1	2	3	4	5	6	7	8	9	10	11	12	13
A	V	13	1	коридор	8,4	8,4		8,4		2,56		
			2	кухня	10,0	10,0		10,0				
			3	туалет	1,0	1,0		1,0				
			4	ванная	2,6	2,6		2,6				
			5	вст. шкаф	1,1	1,1		1,1				
			6	жилая	11,0	11,0	11,0					
			7	жилая	16,0	16,0	16,0					
			8	жилая	12,6	12,6	12,6					
				Итого:	62,7	62,7	39,6	23,1				
		14	1	коридор	5,9	5,9		5,9				
			2	кухня	9,8	9,8		9,8				
			3	санузел	3,4	3,4		3,4				
			4	жилая	18,1	18,1	18,1					
				Итого:	37,2	37,2	18,1	19,1				
		15	1	коридор	8,7	8,7		8,7				
			2	кухня	8,4	8,4		8,4				
			3	туалет	1,0	1,0		1,0				
			4	ванная	2,6	2,6		2,6				
			5	жилая	13,3	13,3	13,3					
			6	жилая	16,7	16,7	16,7					
				Итого:	50,7	50,7	30,0	20,7				
		28	1	коридор	9,6	9,6		9,6		2,53		
			2	кухня	8,5	8,5		8,5				
			3	туалет	1,0	1,0		1,0				
			4	ванная	2,6	2,6		2,6				
			5	жилая	13,3	13,3	13,3					
			6	жилая	16,6	16,6	16,6					
				Итого:	51,6	51,6	29,9	21,7				
		29	1	коридор	5,4	5,4		5,4		2,53		
			2	кухня	9,2	9,2		9,2				



А	У	29	3	санузел	3,4	3,4	3,4	3,4	2,53
			4	жилая	19,2	19,2	19,2	19,2	
				Итого:	37,2	37,2	18,0	18,0	
30	1			коридор	8,3	8,3		8,3	
	2			кухня	9,9	9,9		9,9	
	3			туалет	1,0	1,0		1,0	
	4			ванная	2,6	2,6		2,6	
	5			встр.шкаф	1,4	1,4		1,4	
	6			жилая	16,1	16,1	16,1		
	7			жилая	13,0	13,0	13,0		
	8			жилая	11,1	11,1	11,1		
				Итого:	63,4	63,4	40,2	23,2	
43	1			коридор	8,9	8,9		8,9	2,54
	2			кухня	9,2	9,2		9,2	
	3			туалет	1,0	1,0		1,0	
	4			ванная	2,6	2,6		2,6	
	5			встр.шкаф	2,2	2,2		2,2	
	6			жилая	16,8	16,8	16,8		
	7			жилая	13,3	13,3	13,3		
				Итого:	54,0	54,0	30,1	23,9	
44	1			коридор	8,2	8,2		8,2	2,54
	2			кухня	8,0	8,0		8,0	
	3			туалет	1,0	1,0		1,0	
	4			ванная	2,6	2,6		2,6	
	5			жилая	11,3	11,3	11,3		
	6			жилая	16,8	16,8	16,8		
				Итого:	47,9	47,9	28,1	19,8	
45	1			коридор	8,2	8,2		8,2	
	2			кухня	8,2	8,2		8,2	



A	V	45	3	туалет	1,0	1,0	1,0	1,0	2,6	2,54
			4	ванная	2,6	2,6				
			5	жилая	11,4	11,4	11,4			
			6	жилая	17,0	17,0	17,0			
				<b>Итого:</b>	<b>48,4</b>	<b>48,4</b>	<b>28,4</b>		<b>20,0</b>	
		58	1	коридор	8,4	8,4			8,4	2,54
			2	кухня	10,0	10,0			10,0	
			3	туалет	1,0	1,0			1,0	
			4	ванная	2,6	2,6			2,6	
			5	встр.шкаф	1,6	1,6			1,6	
			6	жилая	11,2	11,2	11,2			
			7	жилая	16,3	16,3	16,3			
			8	жилая	12,7	12,8	12,8			
				<b>Итого:</b>	<b>63,9</b>	<b>63,9</b>	<b>40,3</b>		<b>23,6</b>	
		59	1	коридор	5,5	5,5			5,5	2,54
			2	кухня	9,3	9,3			9,3	
			3	сан.узел	3,4	3,4			3,4	
			4	жилая	18,9	18,9	18,9			
				<b>Итого:</b>	<b>37,1</b>	<b>37,1</b>	<b>18,9</b>		<b>18,2</b>	
		60	1	коридор	9,3	9,3			9,3	
			2	кухня	8	8			8	
			3	туалет	1,0	1,0			1,0	
			4	сан.узел	2,6	2,6			2,6	
			5	жилая	13,8	13,8	13,8			
			6	жилая	16,4	16,4	16,4			
				<b>Итого:</b>	<b>51,1</b>	<b>51,1</b>	<b>30,2</b>		<b>20,9</b>	
		73	1	коридор	9,2	9,2			9,2	2,55
			2	кухня	8,0	8,0			8,0	
			3	туалет	1,1	1,1			1,1	
			4	ванная	2,6	2,6			2,6	



A	V	73	5	жилая	13,8	13,8	13,8	13,8	20,9	2,55		
			6	жилая	15,9	15,9	15,9					
				Итого:	50,6	50,6	29,7					
		74	1	коридор	6,7	6,7			6,7			
			2	кухня	9,2	9,2			9,2			
			3	сан.узел	3,4	3,4			3,4			
			4	жилая	18,4	18,4	18,4					
				Итого:	37,7	37,7	18,4		19,3			
		75	1	коридор	8,8	8,8			8,8			
			2	кухня	9,6	9,6			9,6			
			3	туалет	1,0	1,0			1,0			
			4	ванная	2,6	2,6			2,6			
			5	вст.шкаф	1,4	1,4			1,4			
			6	жилая	16,1	16,1	16,1					
			7	жилая	10,1	10,1	10,1					
			8	жилая	13,3	13,3	13,3					
				Итого:	62,9	62,9	39,5		23,4			
		88	1	коридор	8,7	8,7			8,7			
			2	кухня	10,5	10,5			10,5			
			3	туалет	1,0	1,0			1,0			
			4	ванная	2,6	2,6			2,6			
			5	вст.шкаф	1,6	1,6			1,6			
			6	жилая	15,9	15,9	15,9					
			7	жилая	13,4	13,4	13,4					
				Итого:	53,7	53,7	29,3		24,4			
		89	1	коридор	7,9	7,9			7,9			
			2	кухня	8,6	8,6			8,6			
			3	туалет	1,0	1,0			1,0			
			4	ванная	2,6	2,6			2,6			
			5	жилая	11,2	11,2	11,2					



Стоимость единицы  
замер. с поправкой  
Восстановительная  
стоимость в руб.  
Износ в проц.


19 20 21

Всего

ов. дейс  
ть стоим


20 20 20

Этаж подвал

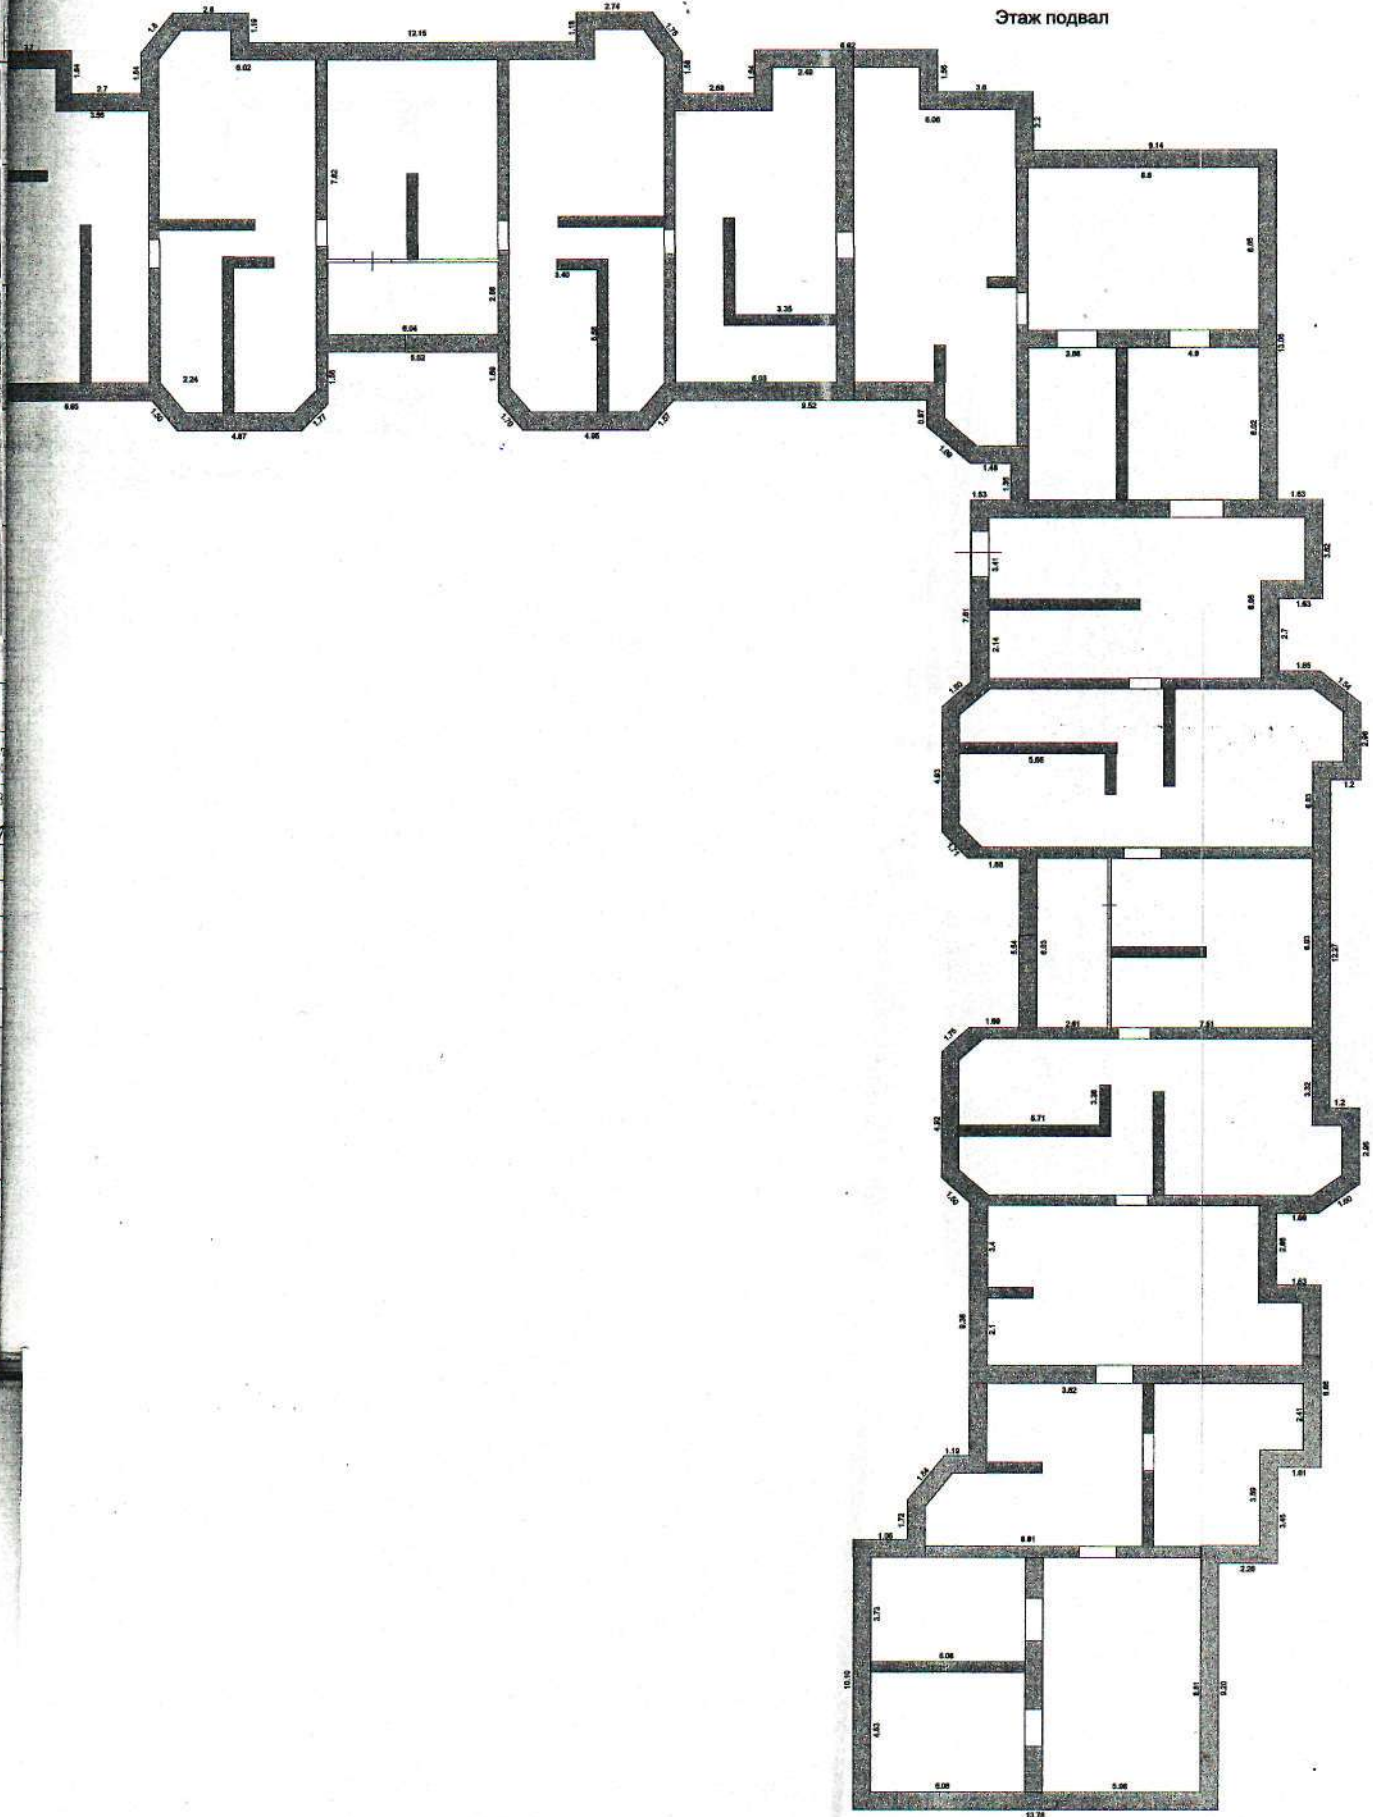




Этаж «1»

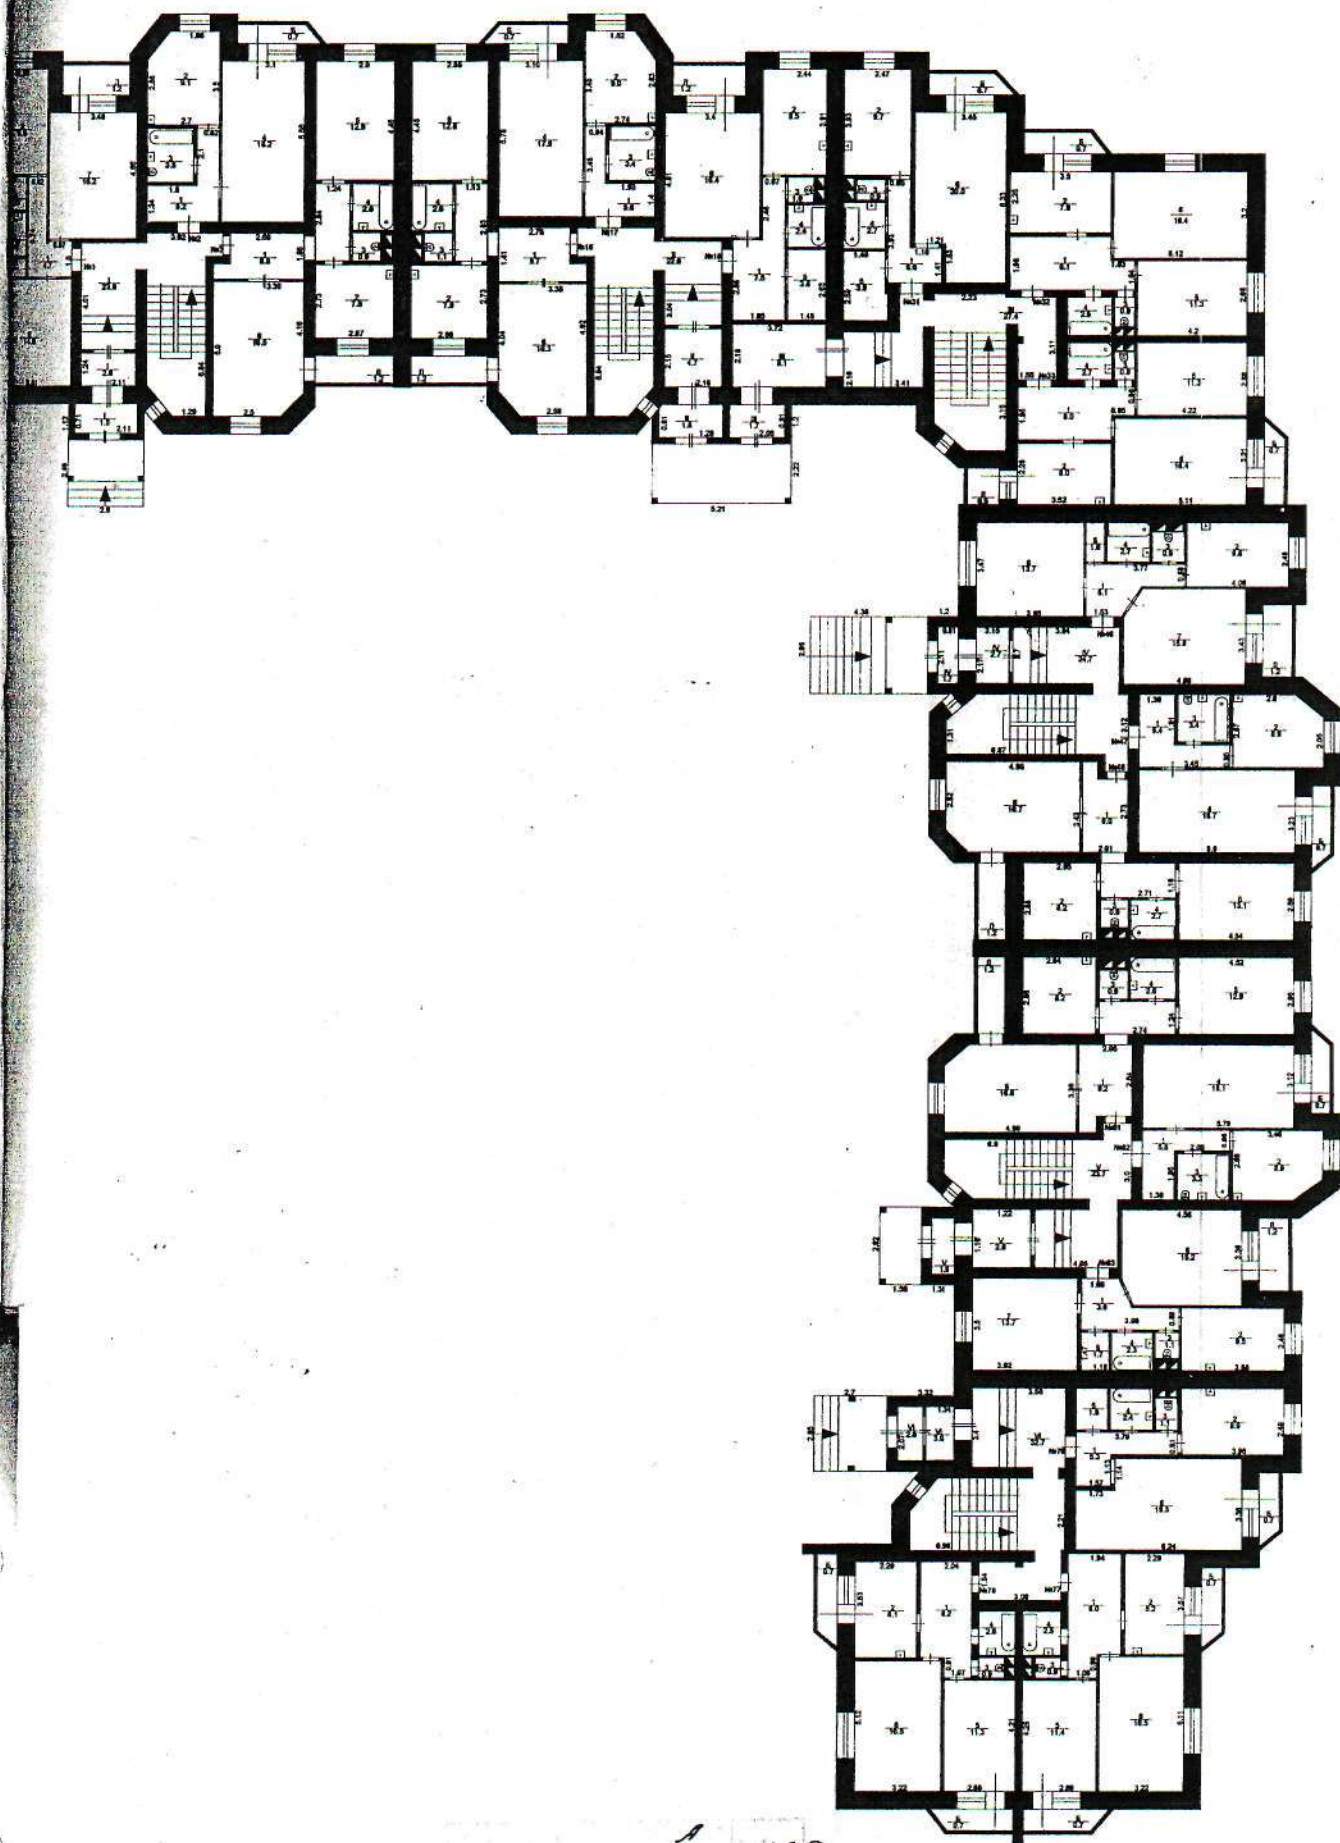




Этаж «II»

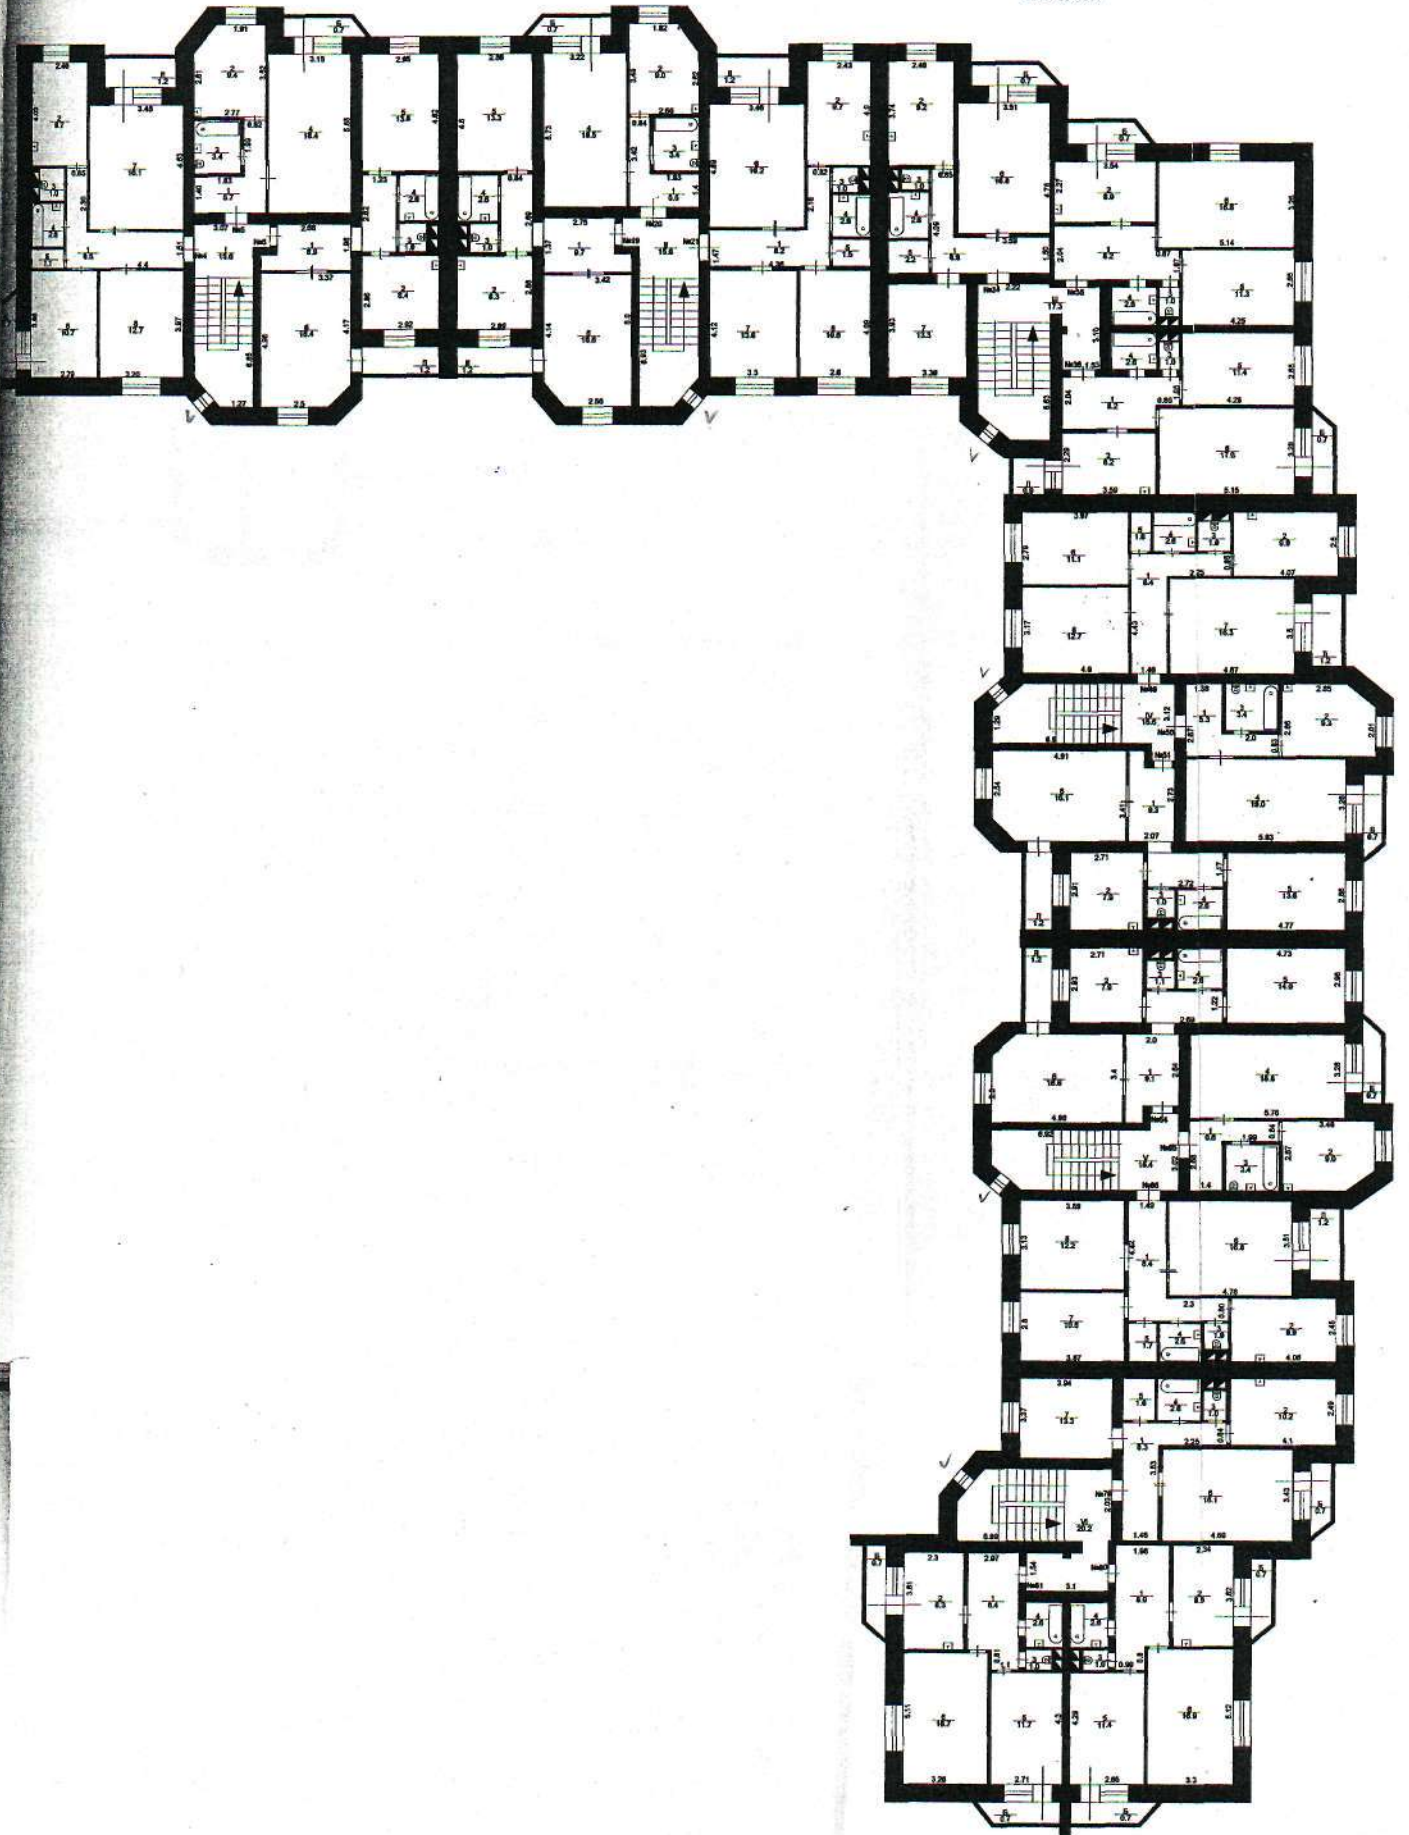




Этаж «III»

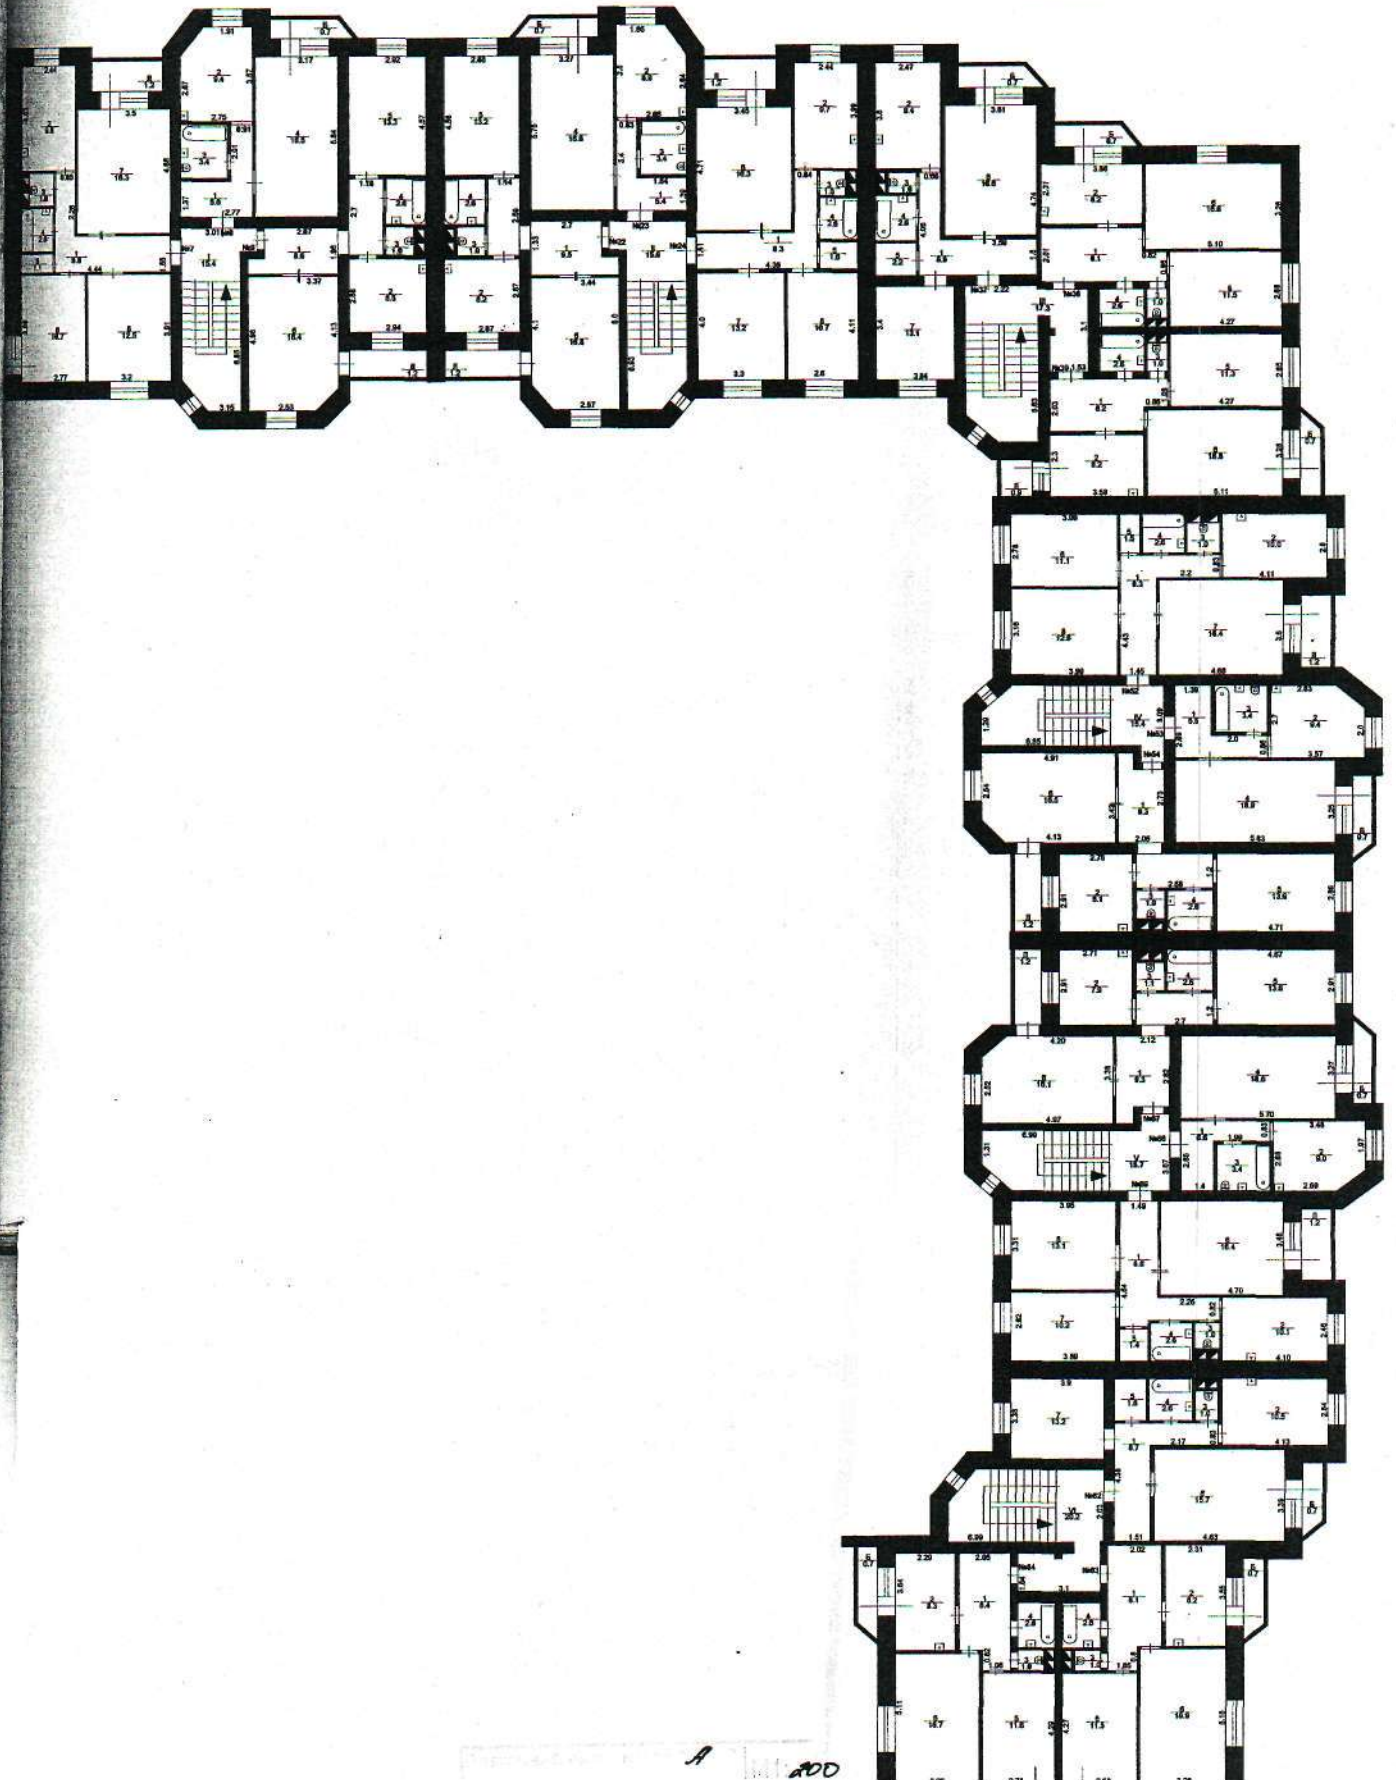

A 000




Этаж «IV»

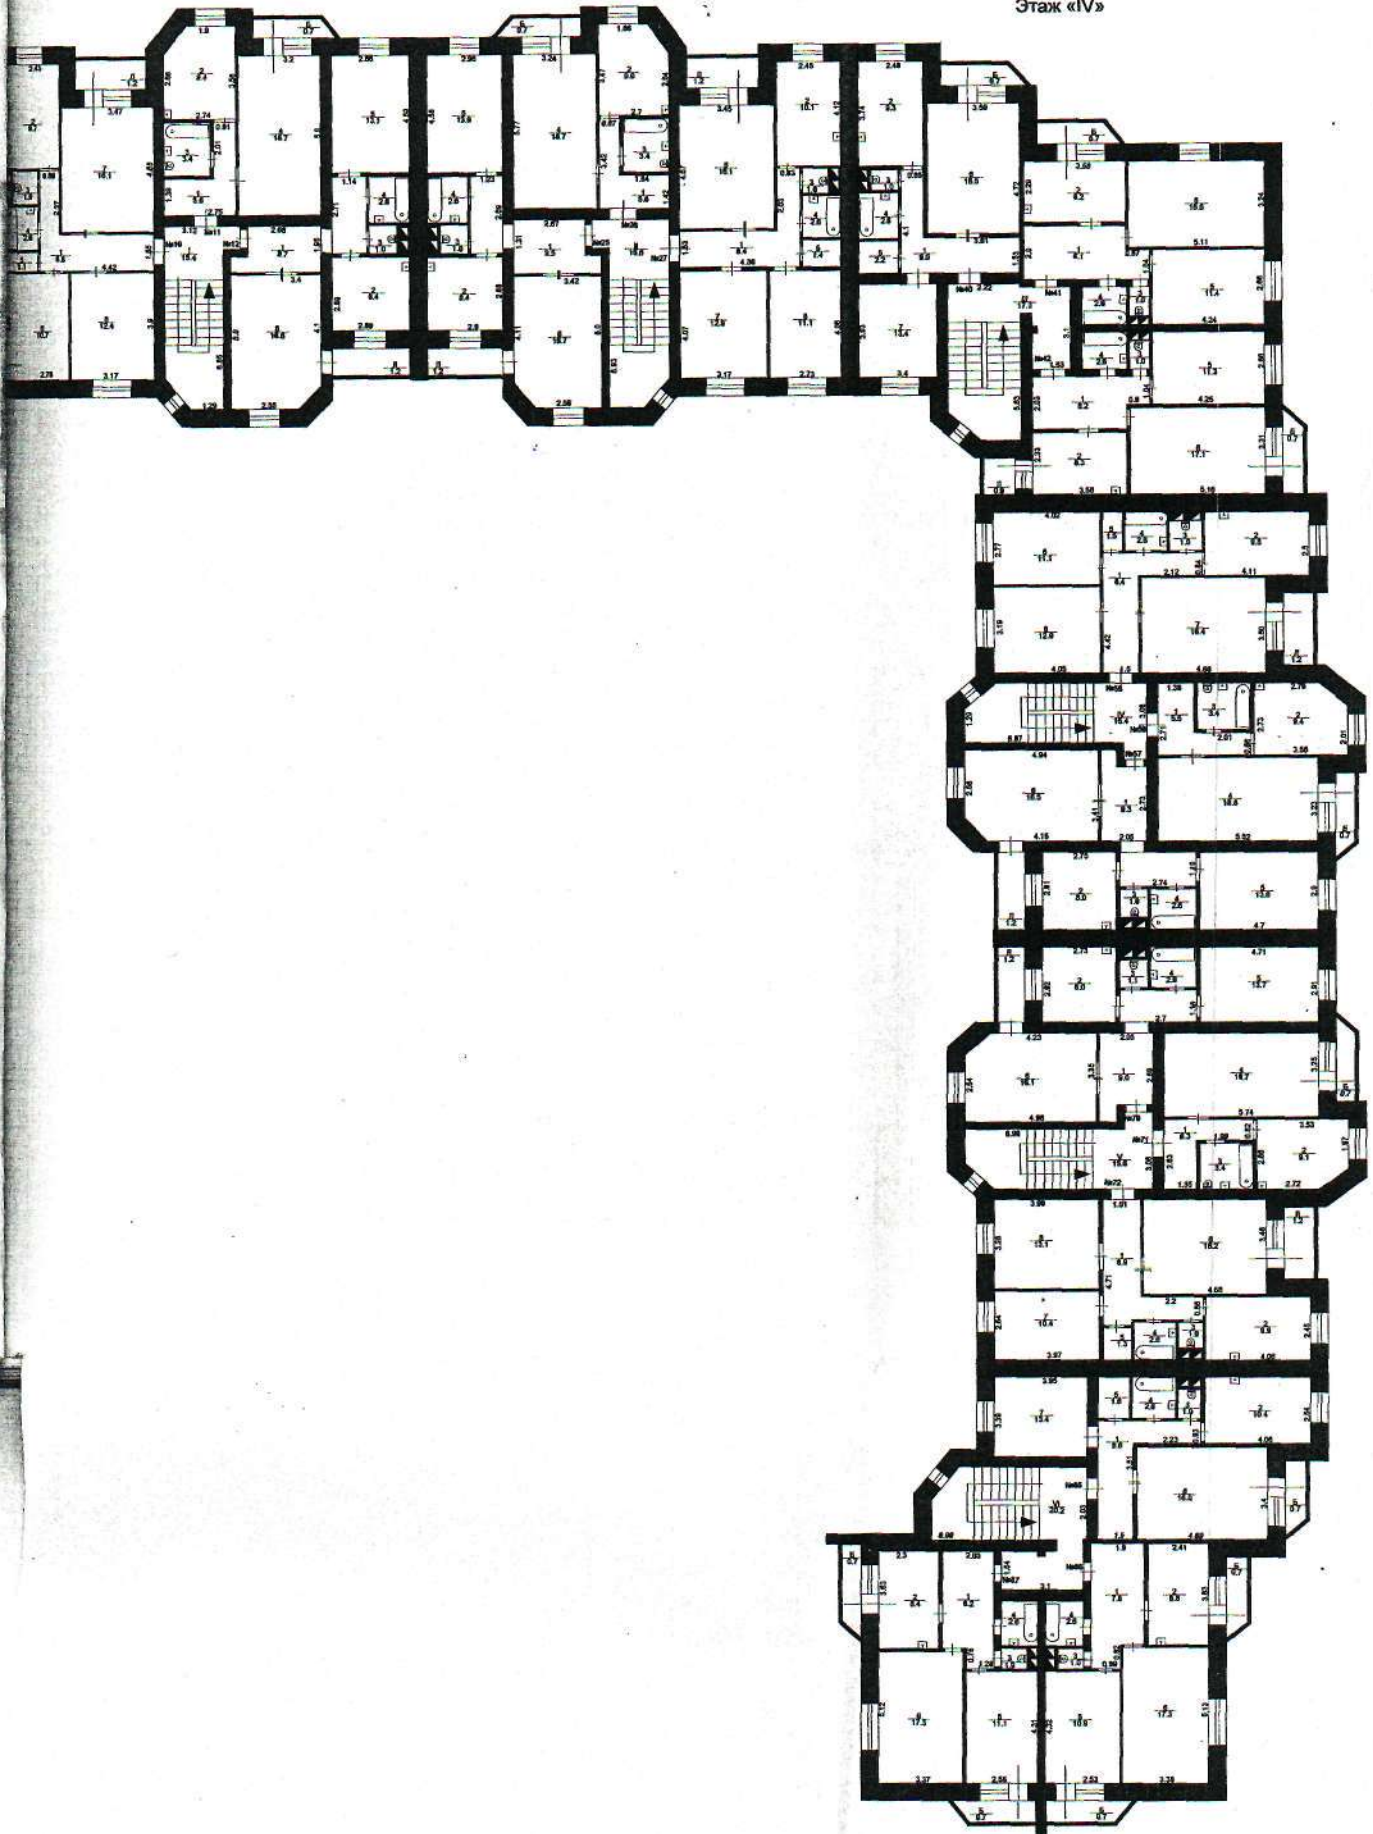




Этаж «V»

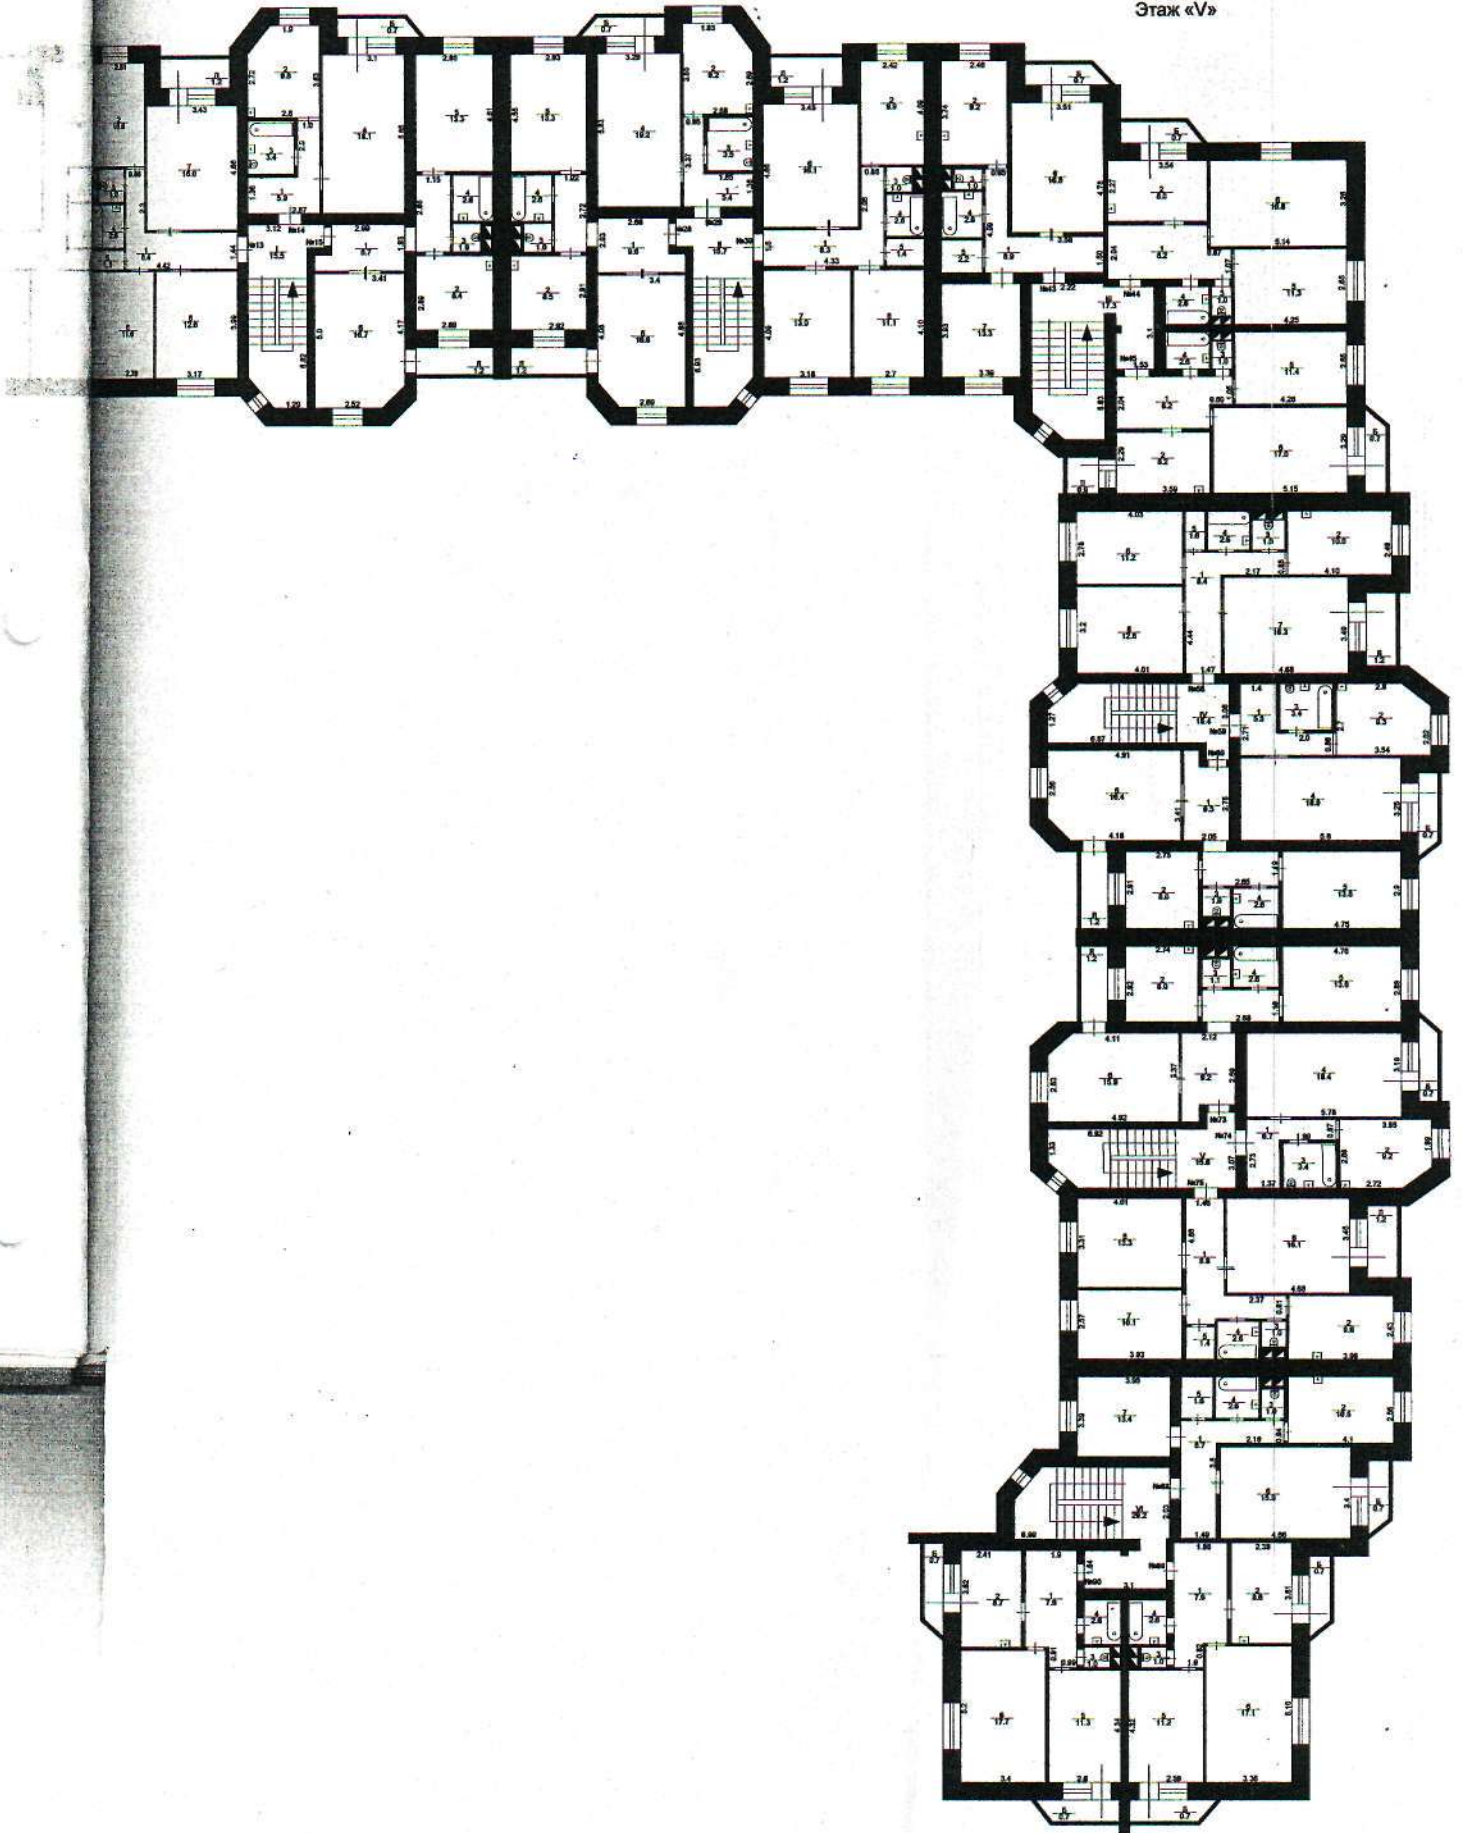



Тех этаж

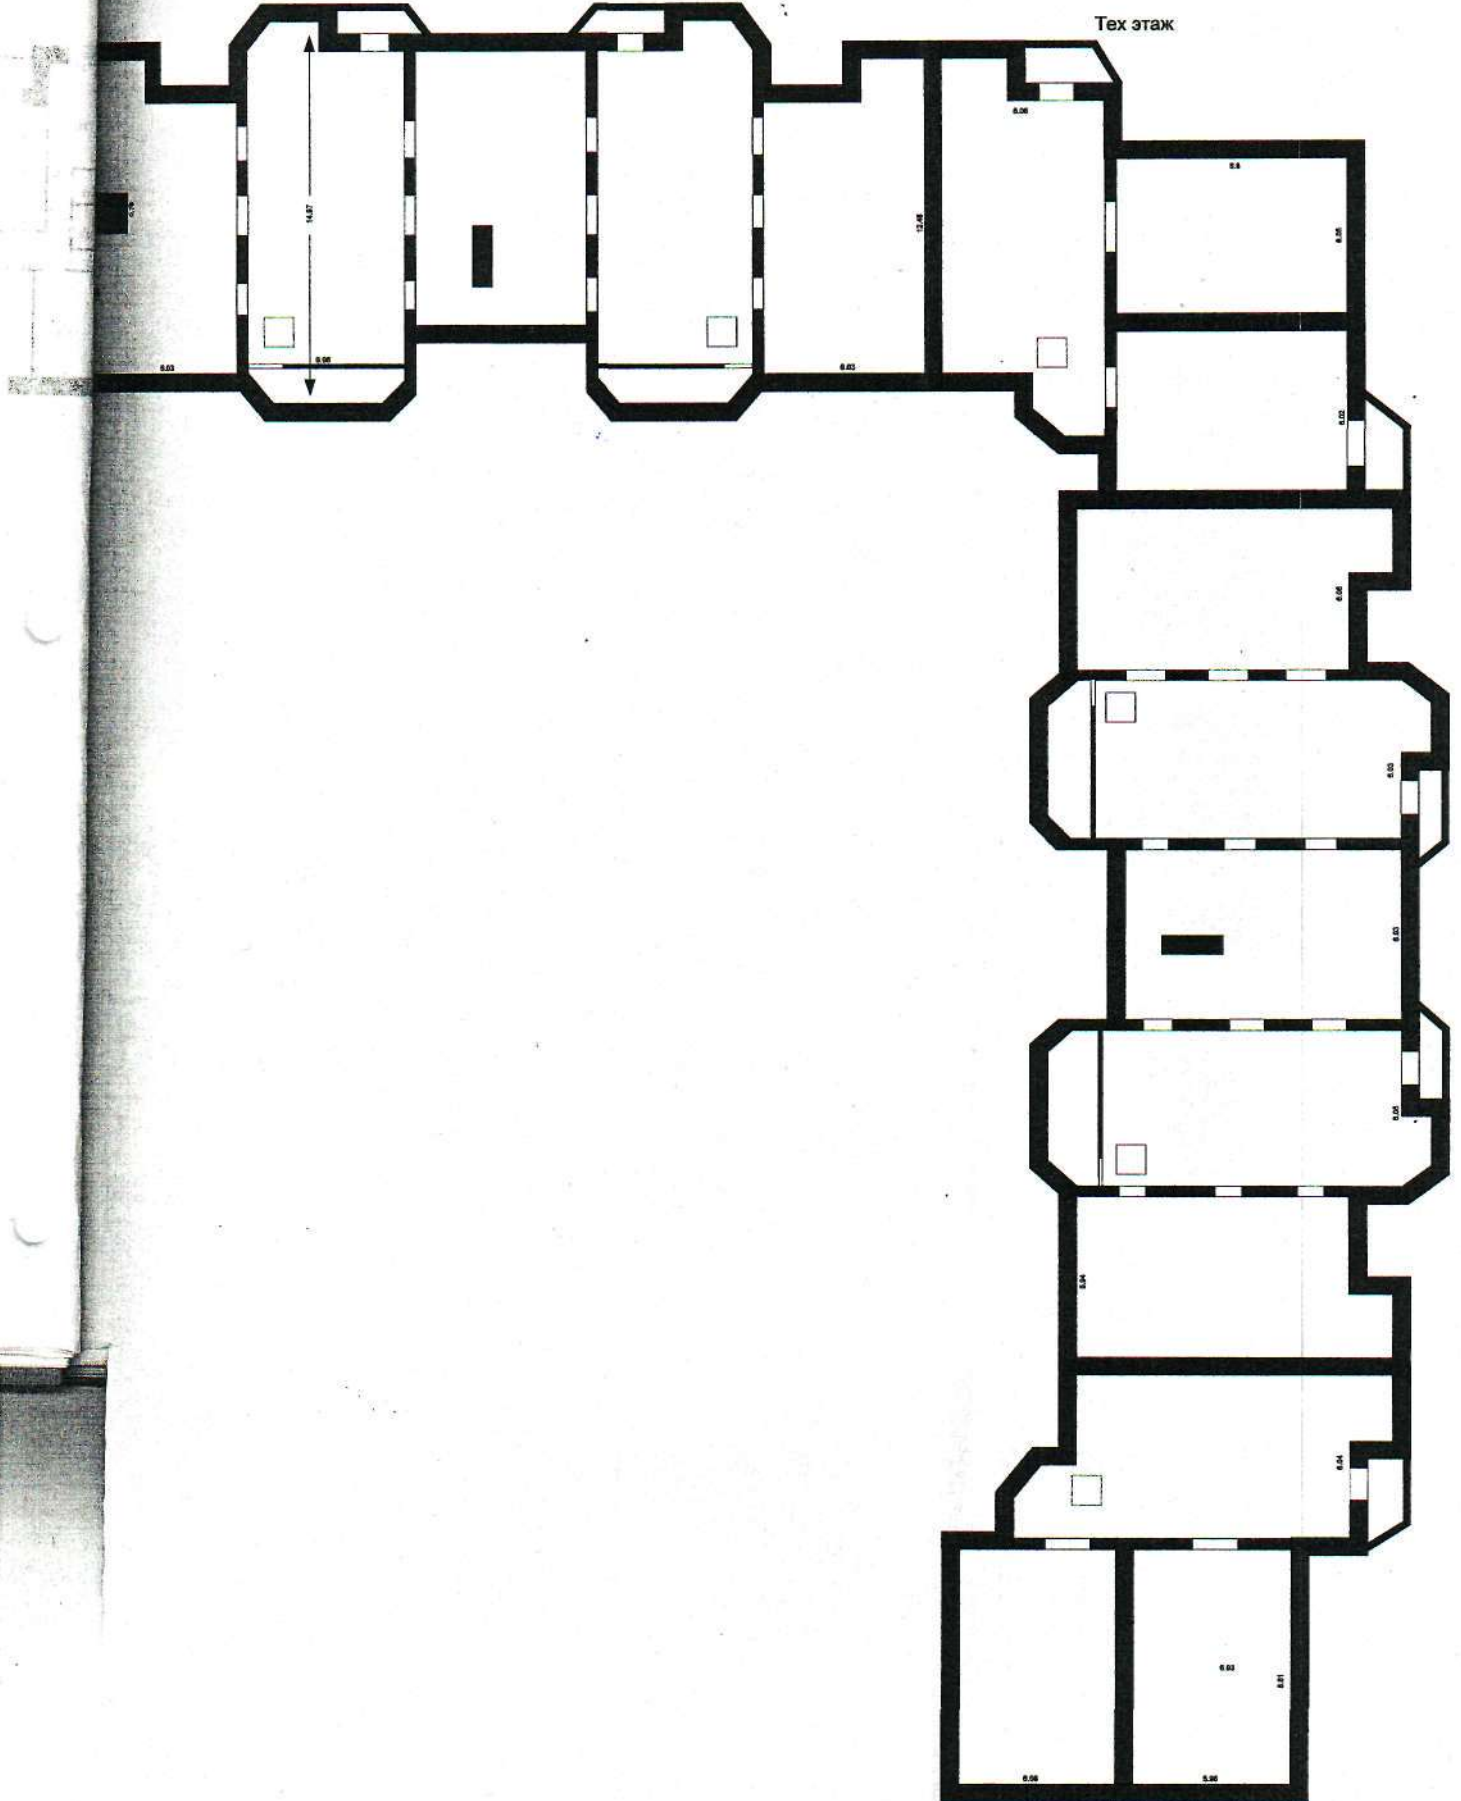















IV	Лестнич. клетка Vэтажа	15,4 <u>30,8</u>	15,4	15,4					
	тамбур	1,7		1,7					
	тамбур	2,7		2,7					
	1-5-2-60,1	4-5-2-30,8							
V	Лестнич. клетка Iэтажа	23,7		23,7					
	Лестнич. клетка IIэтажа	15,4		15,4					
V	Лестнич. клетка IIIэтажа	15,7 <u>54,8</u>		15,7					
	Лестнич. клетка IVэтажа	15,6		15,6					
	Лестнич. клетка Vэтажа	15,6 <u>31,2</u>		15,6					
	тамбур	1,9		1,9					
	тамбур	2,6		2,6					
	1-5-2-59,3	4-5-2-31,2							
VI	Лестнич. клетка Iэтажа	32,7		32,7					
	Лестнич. клетка IIэтажа	20,2		20,2					



			VI	Лестнич. клетка III этажа	20,2 <del>19,1</del>														
				Лестнич. клетка IV этажа	20,2														
				Лестнич. клетка V этажа	20,2 <del>19,1</del>														
			VI	тамбур	2,8														
				тамбур	3,0														
				Итого:	4-5=40,4 588,6 ✓														
				Итого:	588,6 ✓														
			Всего	по Дому:	5015,9	4427,3	2552,5	2463,4											

1-й этаж  
 2-й этаж  
